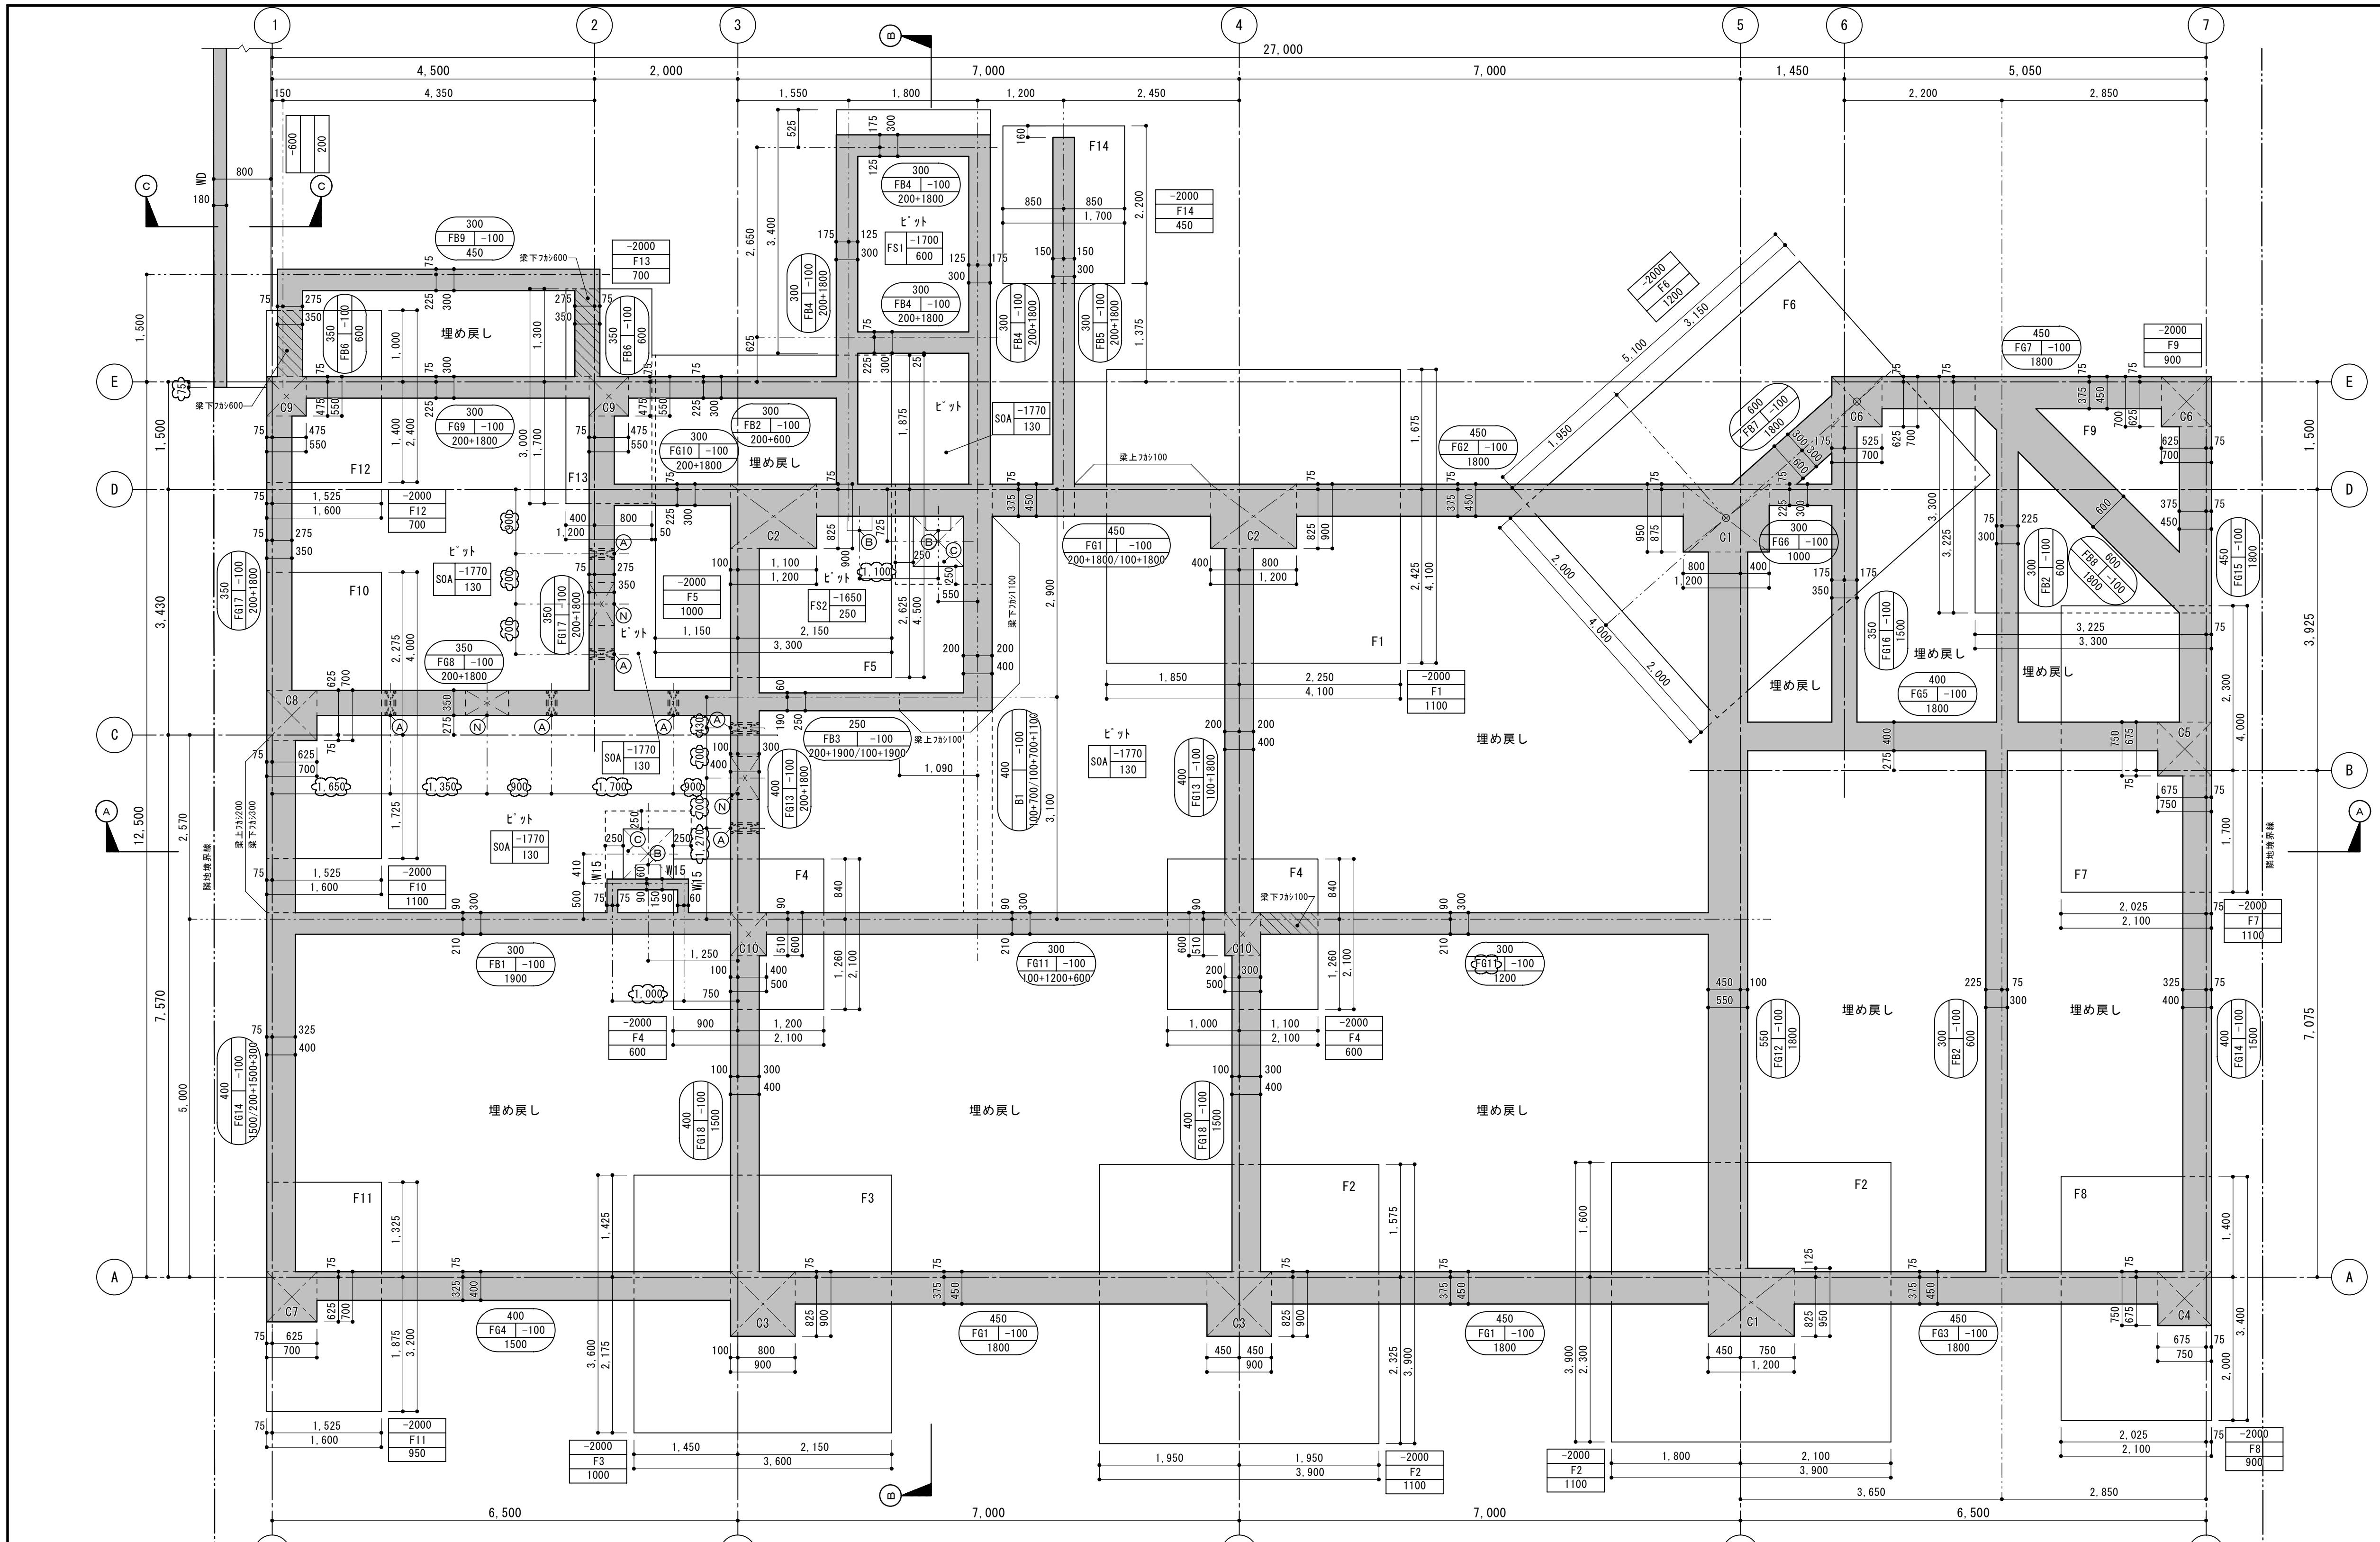
1
2
3
4
5
6
7
A
B
C
D
E
27,000
埋め戻し
ピット
F1
F2
F3
F4
F5
F6
F7
F8
F9
F10
F11
F12
F13
F14
C1
C2
C3
C4
C5
C6
C7
C8
C9
C10
隣地境界線
梁下フカシ600
梁上フカシ100

基礎伏図　S=1/50

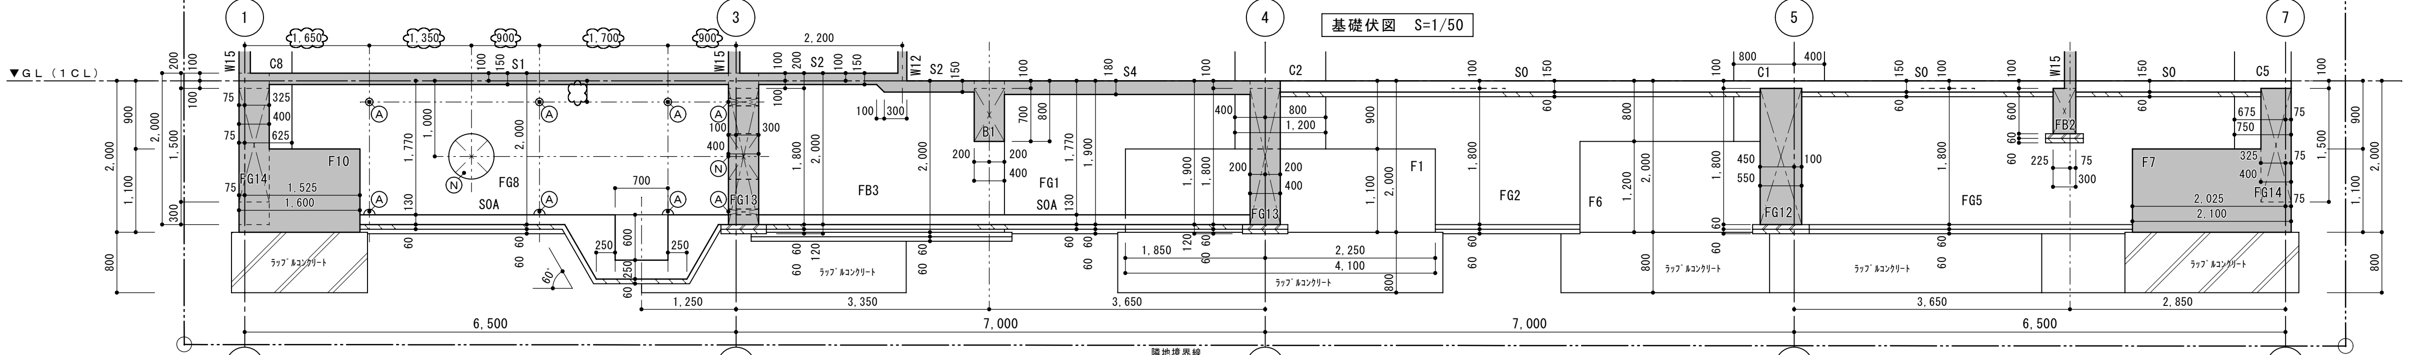
▼GL（1CL）
S1
S2
S4
S0
FB1
FB2
FB3
FB5
FG1
FG2
FG5
FG6
FG8
FG12
FG13
FG14
SOA
ラップ゛ルコンクリート
隣地境界線
1
3
4
5
7

A－A　断面図　S=1/50

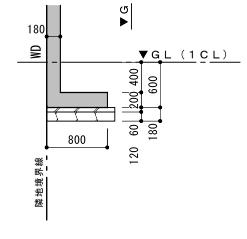
▼GL（1CL）
WD
隣地境界線

C－C　断面図　S=1/50

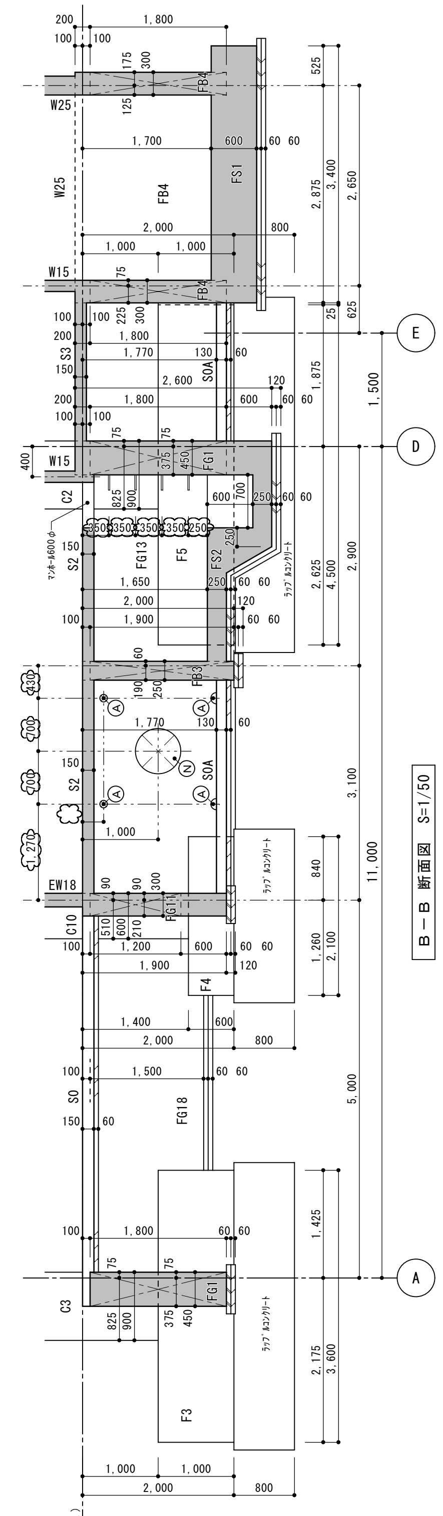
W25
W15
EW18
S3
S2
S0
FB4
FS1
FB3
FG1
FG13
FG18
F2
F4
F5
SOA
A
B
C
D
E
11,000

B－B　断面図　S=1/50

凡　例

梁
左側増打
右側増打
上端増打
下端増打
イ　梁記号
ロ　梁巾寸法
ハ　基準ＧＬヨリ梁構造体天端ノ高サ
ニ　梁成寸法
＋　はフカシ寸法〇は打ち込み材を示す

床
上端増打
下端増打
イ　スラブ記号
ロ　基準ＧＬヨリスラブ構造体天端ノ高サ
ハ　スラブ厚
＋　はフカシ寸法　〇は打ち込み材を示す

基礎
イ　基準ＧＬヨリ構造基礎下端マデノ高サ
ロ　基礎記号
ハ　基礎厚サ

Ⓐ 上部通気管φ100 下部通水管φ150/2
Ⓑ ﾀﾗｯﾌﾟSUS
Ⓒ 釜場700x700x600H
Ⓝ 人通口600φ、GL-1000芯

について検討が必要

サンプル

図名	基礎伏図
SCALE	1/50

EISEI