



平面図 S=1/50


---○--- : は倒壊防止チェーン

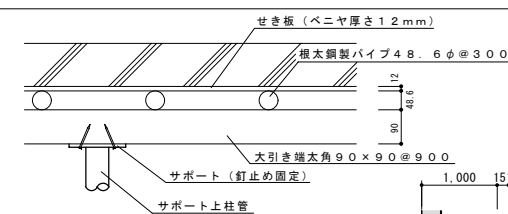


スラブ上部、支保工詳細図

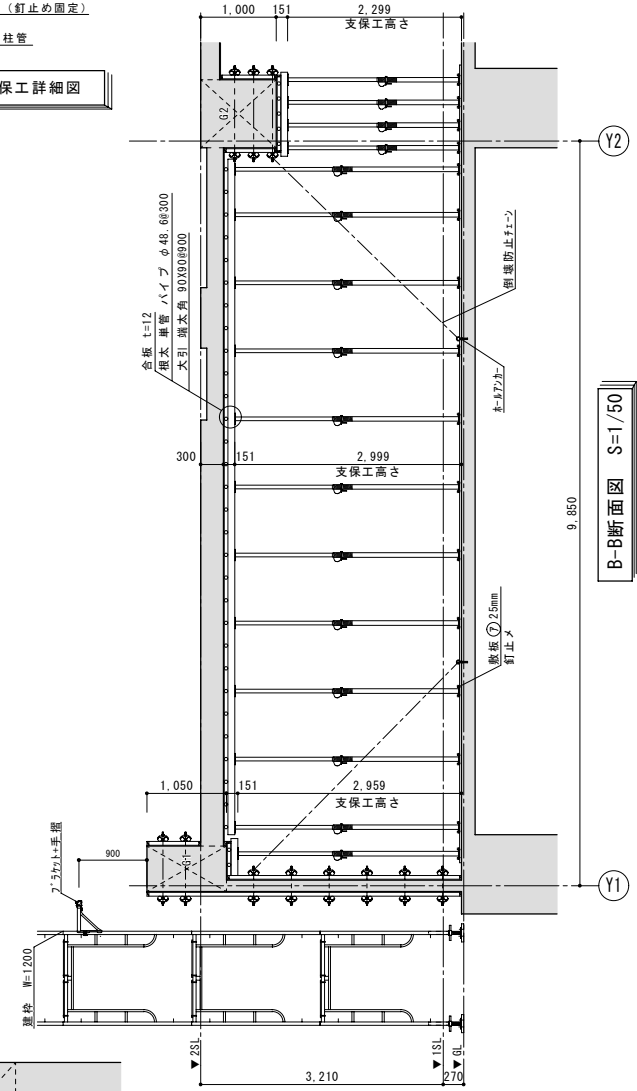


B-B断面図 S=1/50

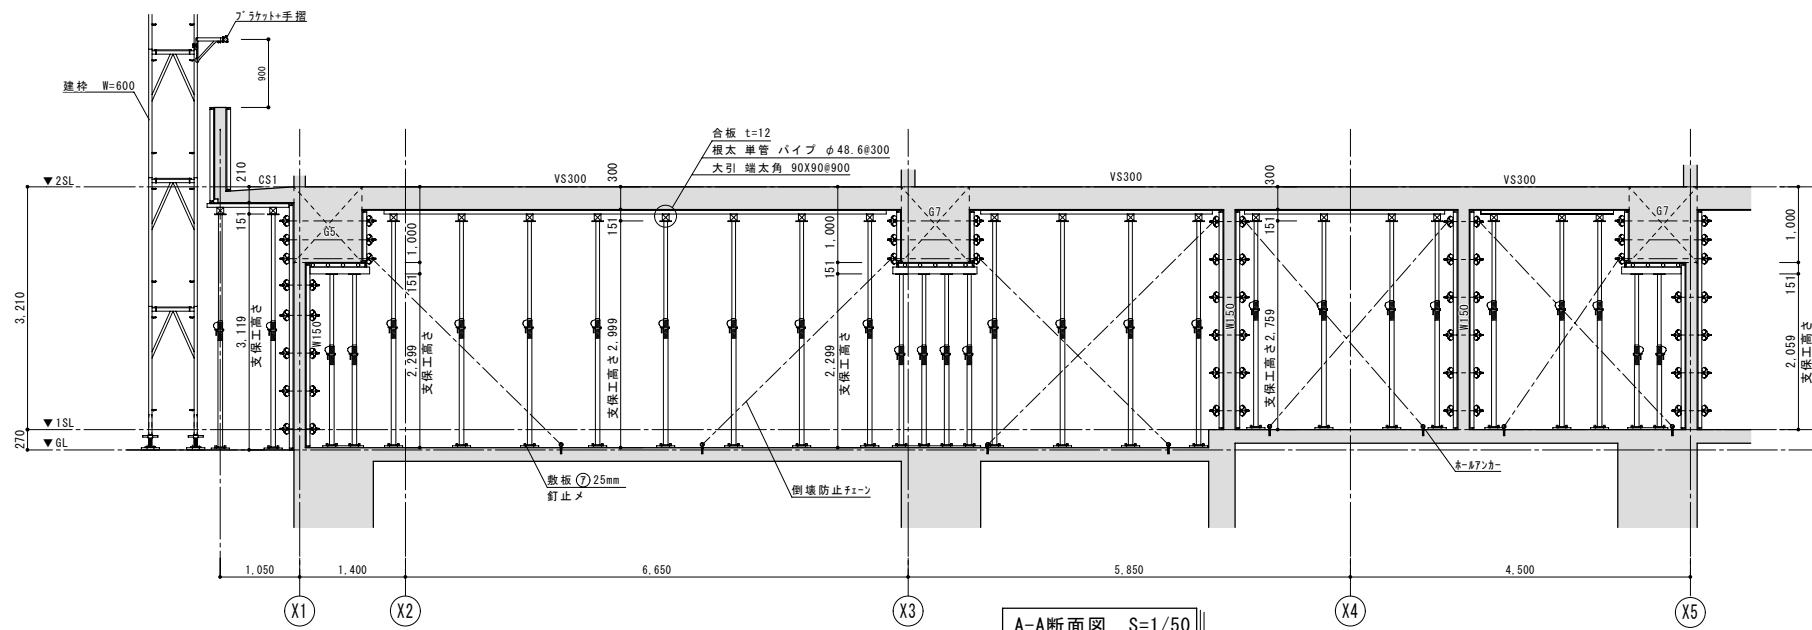


A-A断面図 S=1/50

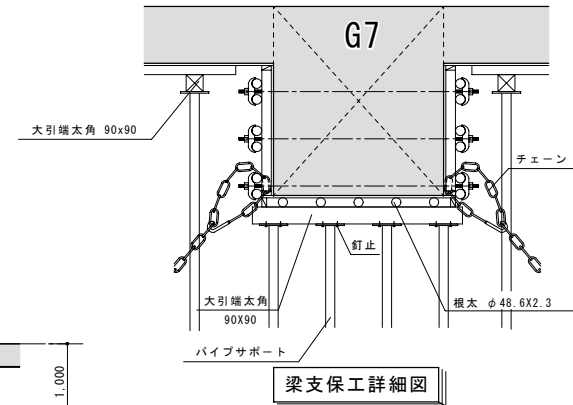


梁支保工詳細図

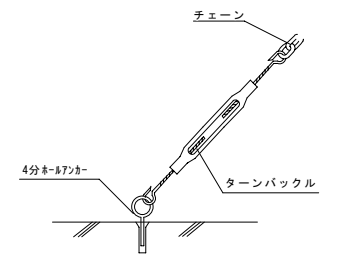

ホールアンカー詳細図

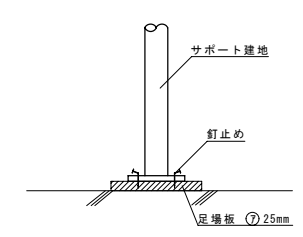

サポート脚元詳細図

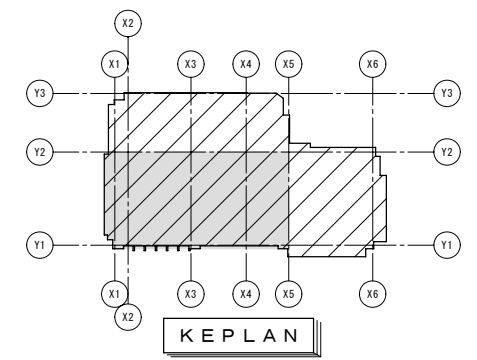

KEPLAN

図名 1階型枠支保工計画図

サンプル

SCALE 1/50

EISEI